


第1展示館 平面図

S=1:600

1S10	タイヨーテクノ
1S09	テクノ21グループ
1S08	組立ソリューションテック
1S07	NFMフラインソリューション
1S06	中研
1S05	山陽商会
1S04	美栄システム
1S03	そらら
1S02	ツールシステム
1S01	PHILIPPI

S=1:200

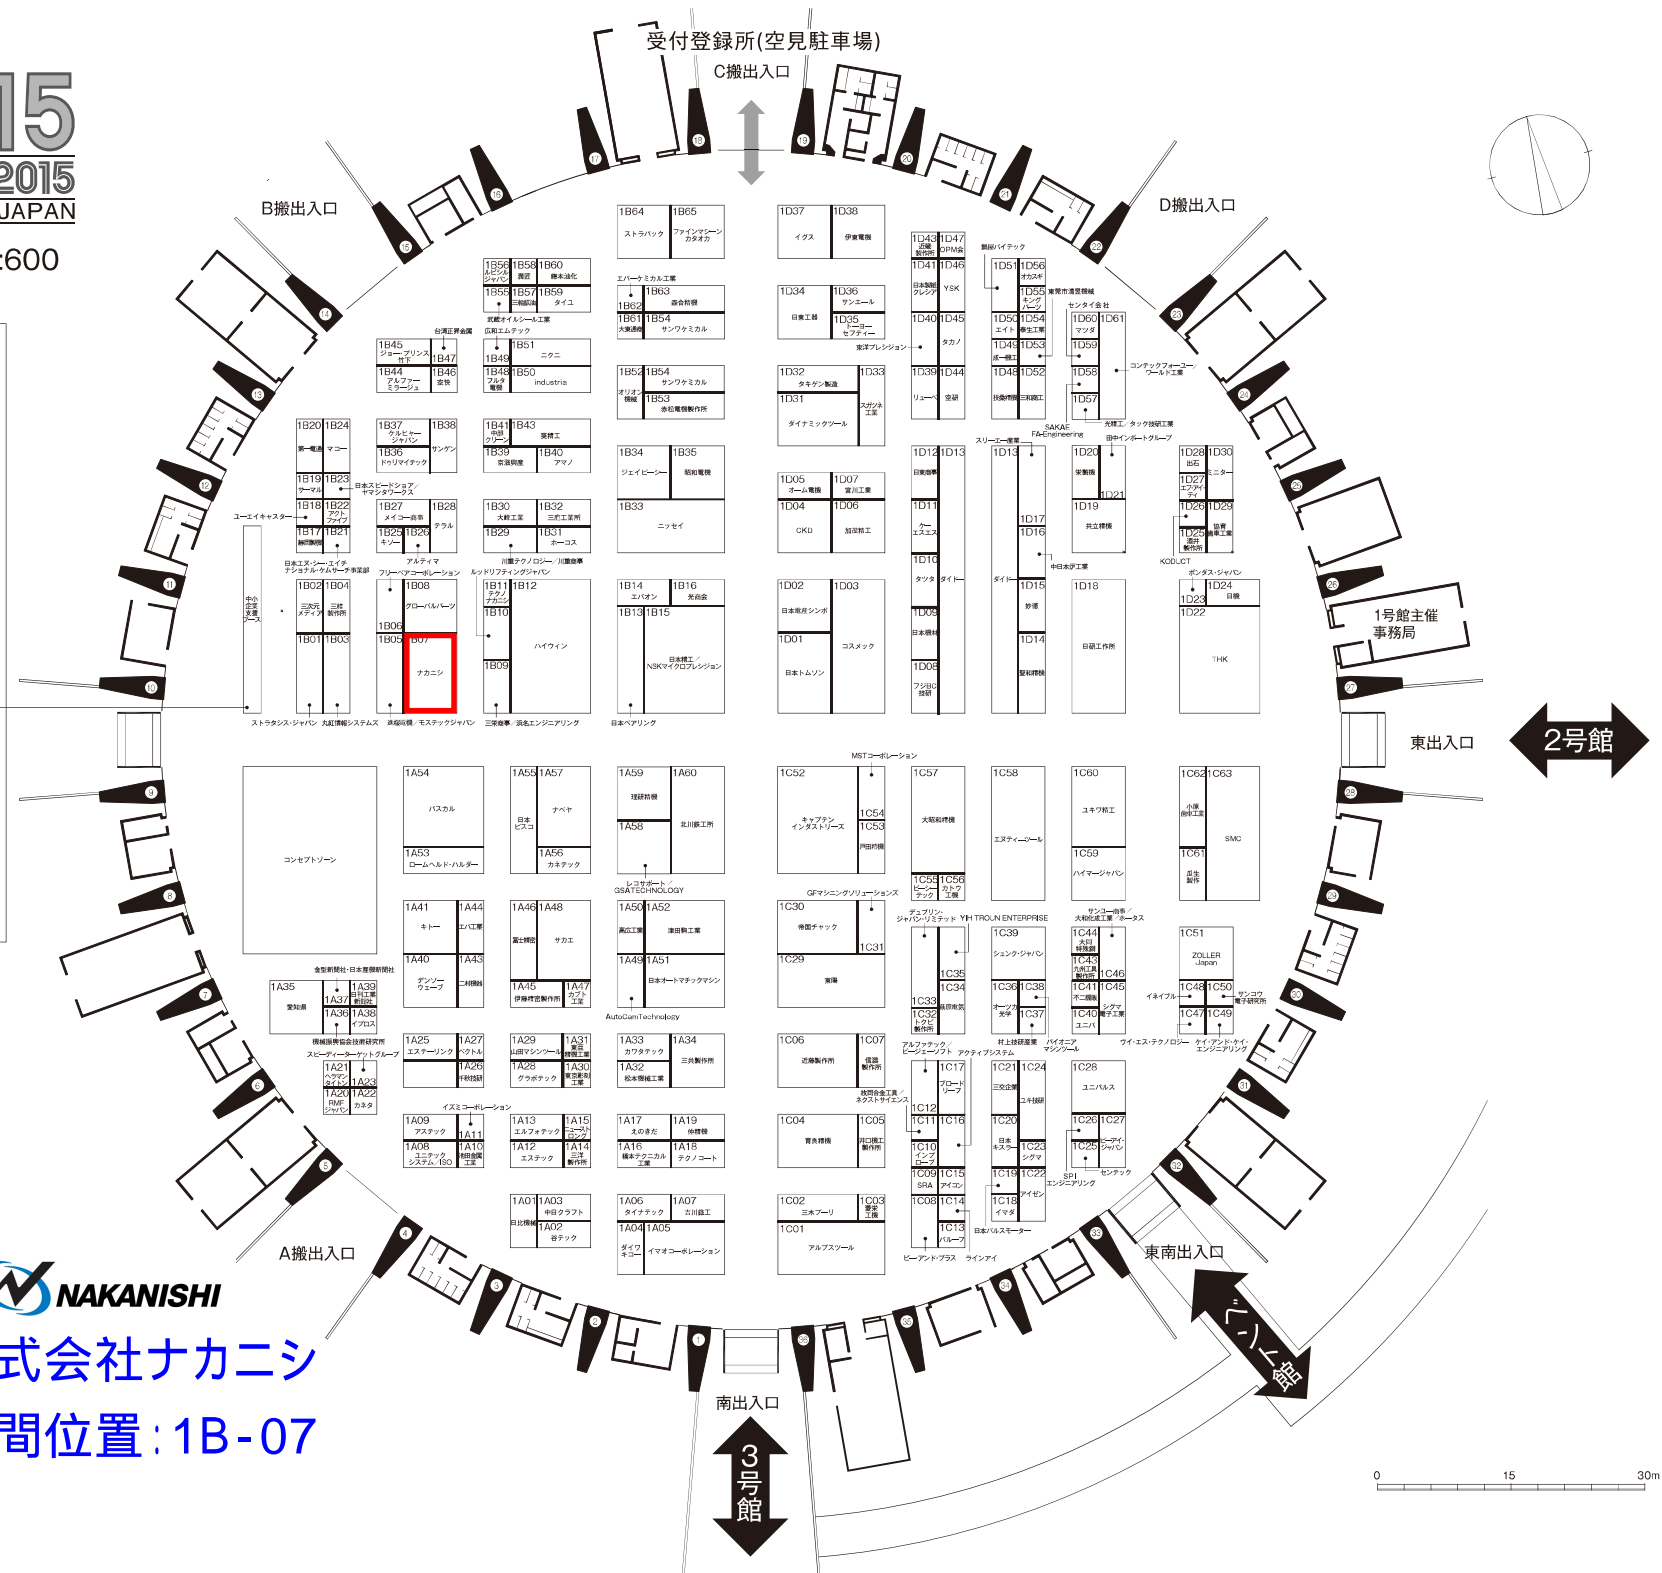

NAKANISHI
株式会社ナカニシ
小間位置: 1B-07